


Графическая часть схемы размещения нестационарных торговых объектов
на территории сельского поселения ст. Александровская
Майского муниципального района КБР

ул. Первомайская № 115 «А»

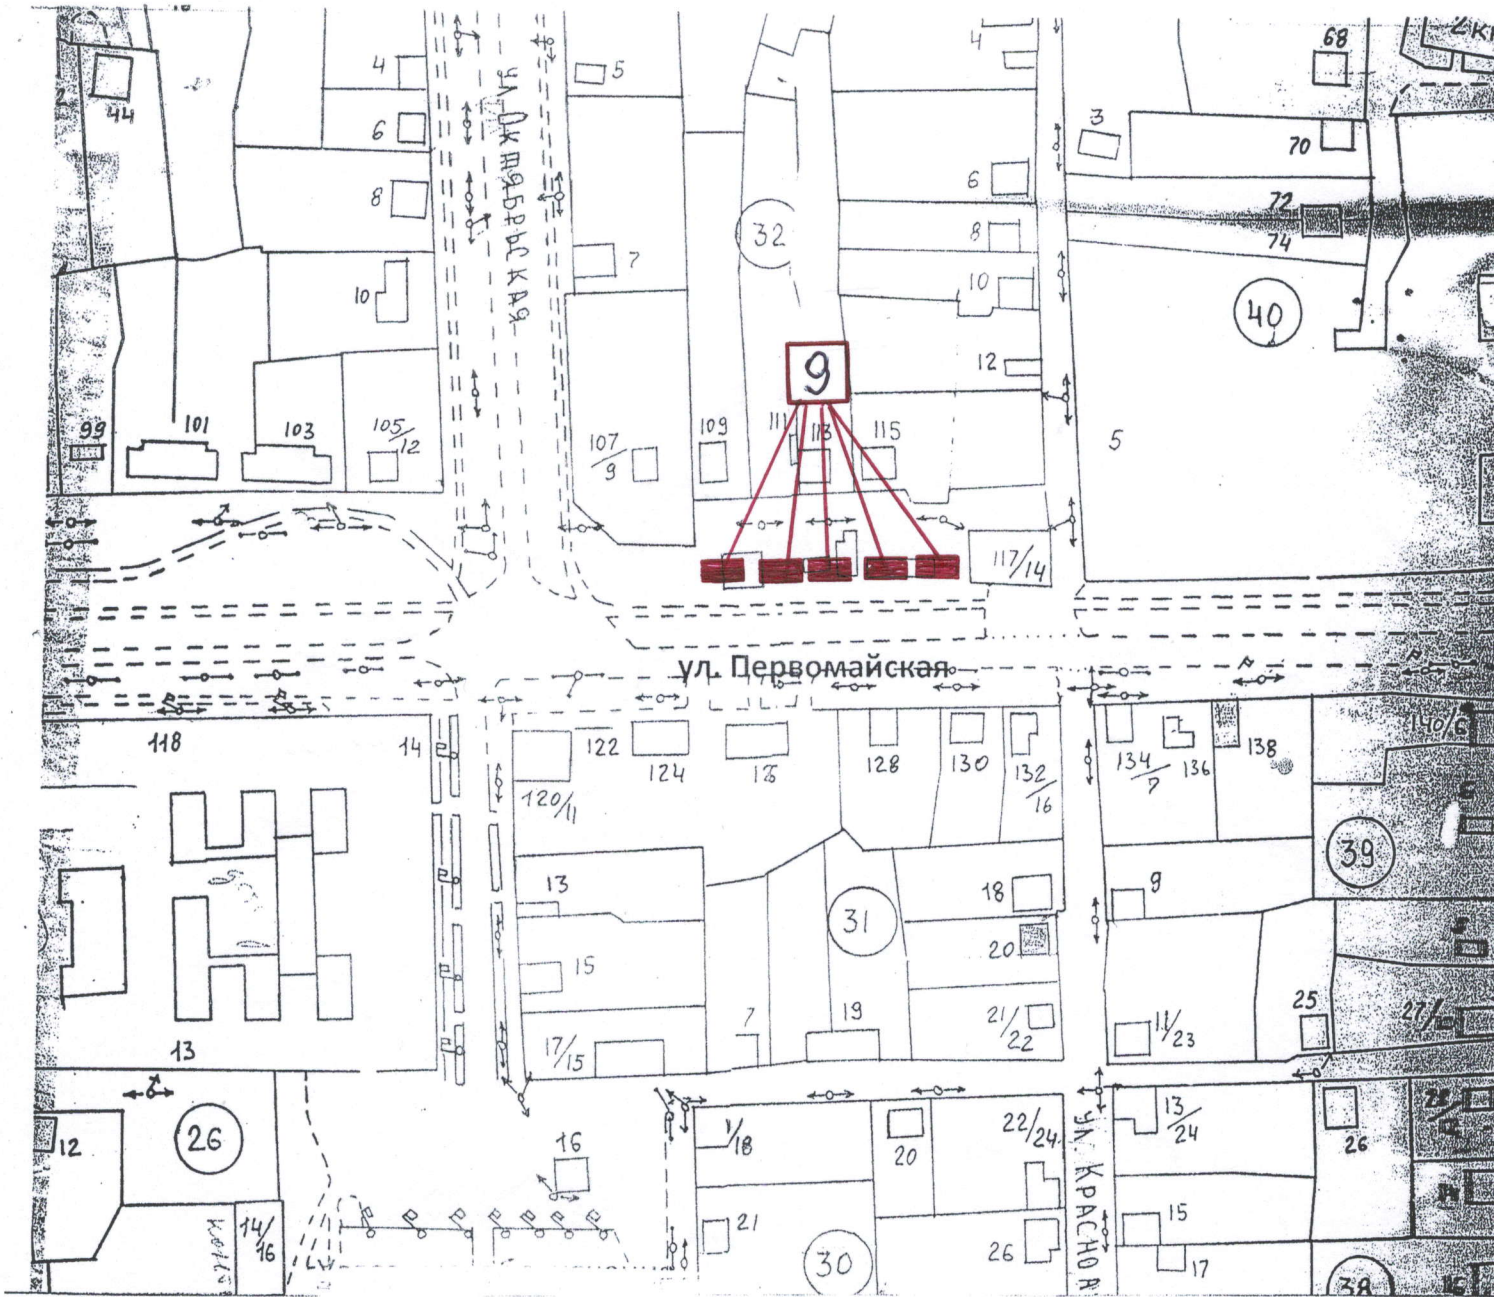

Условные обозначения

■ — нестационарные торговые объекты