


Графическая часть схемы размещения нестационарных торговых объектов  
на территории сельского поселения ст. Котляревская  
Майского муниципального района КБР

ул. Красная № 47

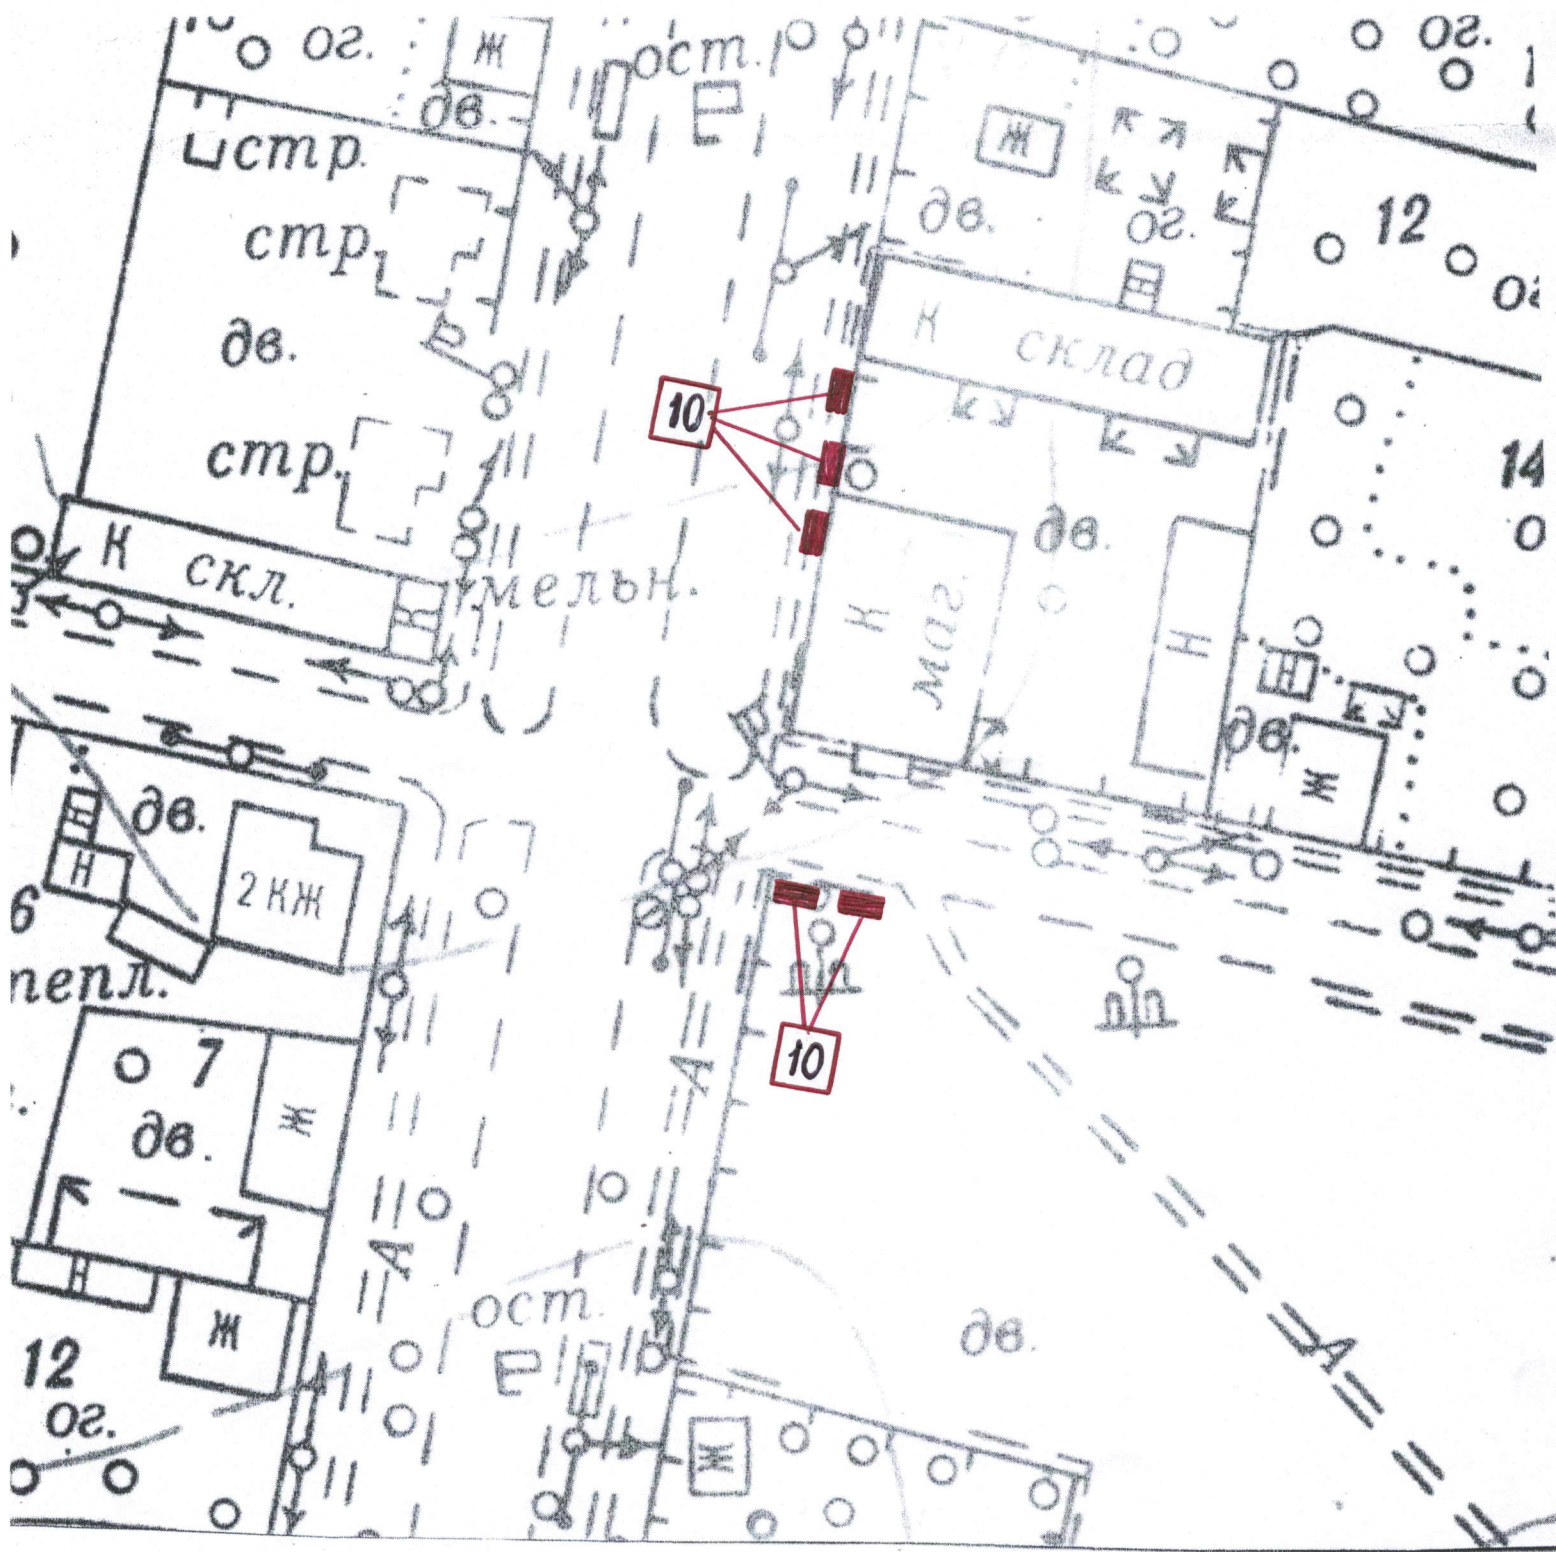

Условные обозначения

 — нестационарные торговые объекты